




datum	änderung
A 27.07.2011	Vorabzug
B	
C	

karhard architektur gbr  
 beverstrasse 5 | 10997 berlin  
 t 030 611 08 484  
 www.karhard.de

PROJEKT ▶ Zentrum für Kunst und Urbanistik (ZKU) im Stadtgarten Moabit Siemensstr. 27-49  
 BAUHERR ▶ KUNSTrePUBLIK e.V. Köpenicker Str. 36-38 10179 Berlin T. 030. 21 60 83 25  
 MASSSTAB ▶ 1:100


PLANNAME ▶ 110620\_ZKU\_LP4\_GRU\_EG\_karhard

GESCHOSS ▶ EG

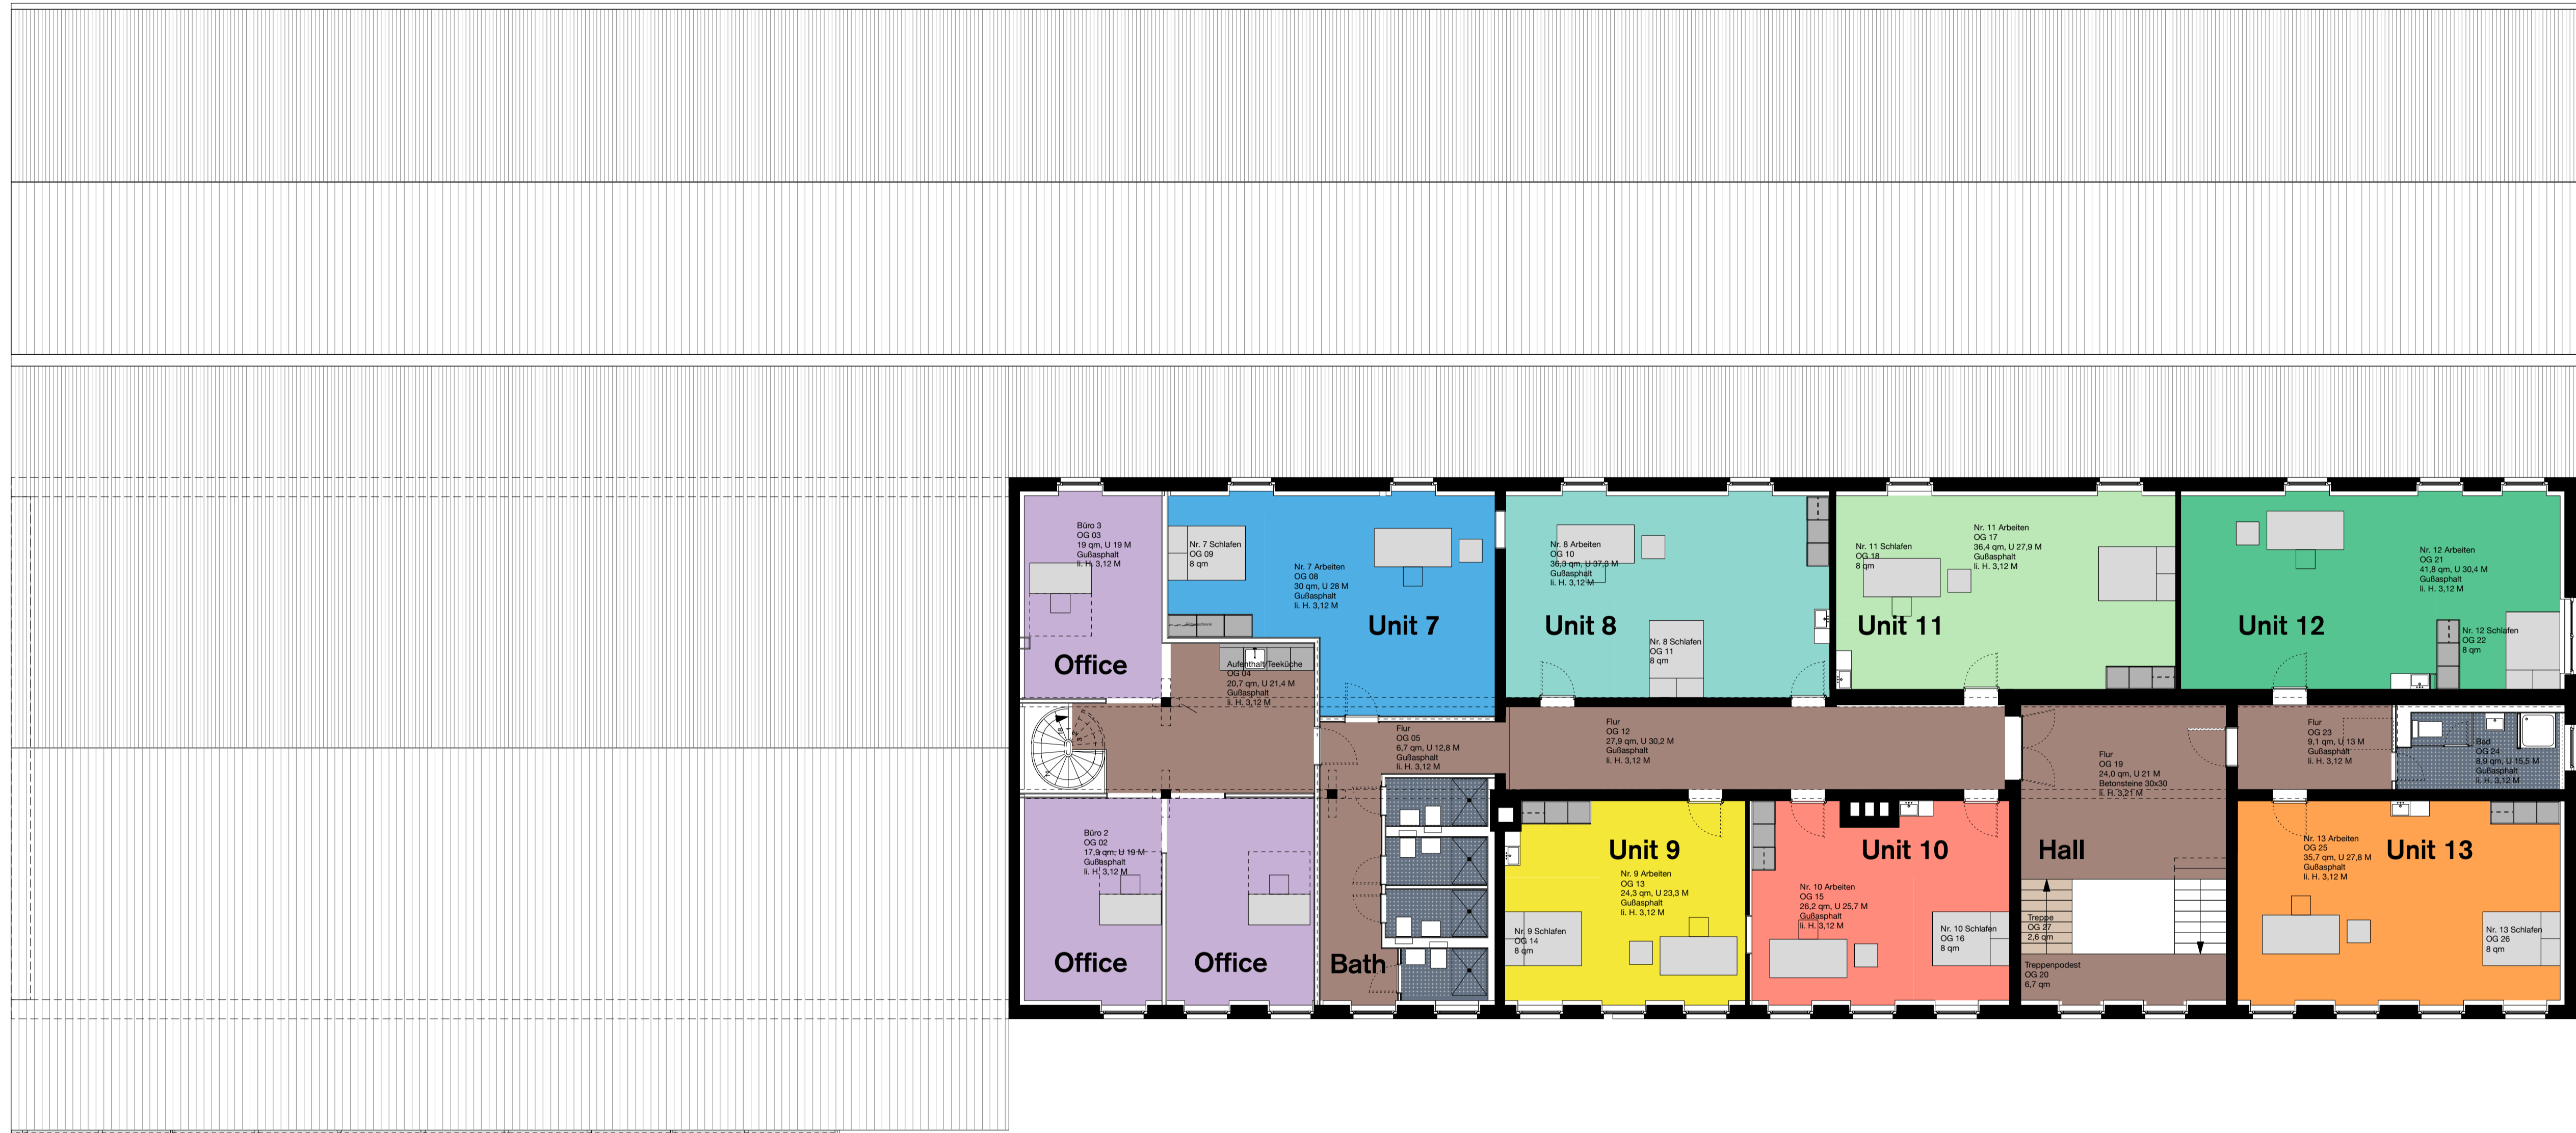

	datum	änderung
A	27.07.2011	Vorabzug
B		
C		

 karhard architektur gbr beverstrasse 5   10997 berlin t 030 611 08 484 www.karhard.de	
PROJEKT	Zentrum für Kunst und Urbanistik (ZKU) im Stadtgarten Moabit Siemensstr. 27-49 10551-Berlin
BAUHERR	KUNSTrePUBLIK e.V. Köpenicker Str. 36-38 10179 Berlin T 030 21 60 83 25
MASSSTAB	1:100
PLANNAME	110620_ZKU_LP4_GRU_OG_ karhard
GESCHOSS	1.OG

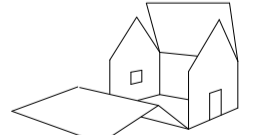

	datum	änderung
A	27.07.2011	Vorabzug
B		
C		

	karhard architektur gbr beverstrasse 5   10997 berlin t 030 611 08 484 www.karhard.de
PROJEKT	Zentrum für Kunst und Urbanistik (ZKU) im Stadtgarten Moabit Siemensstr. 27-49 10551-Berlin
BAUHERR	KUNSTrePUBLIK e.V. Köpenicker Str. 36-38 10179 Berlin T 030 21 60 83 25
MASSSTAB	1:100
PLANNAME	110620_ZKU_LP4_GRU_UG_ karhard
GESCHOSS	UG